Ulkopuoliset viemärit rakennusurakkaan
eristys RVV-käsikirja 14.12 mukaan.
Lämpökanava piirrustuksen nro. 350053 mukaan.

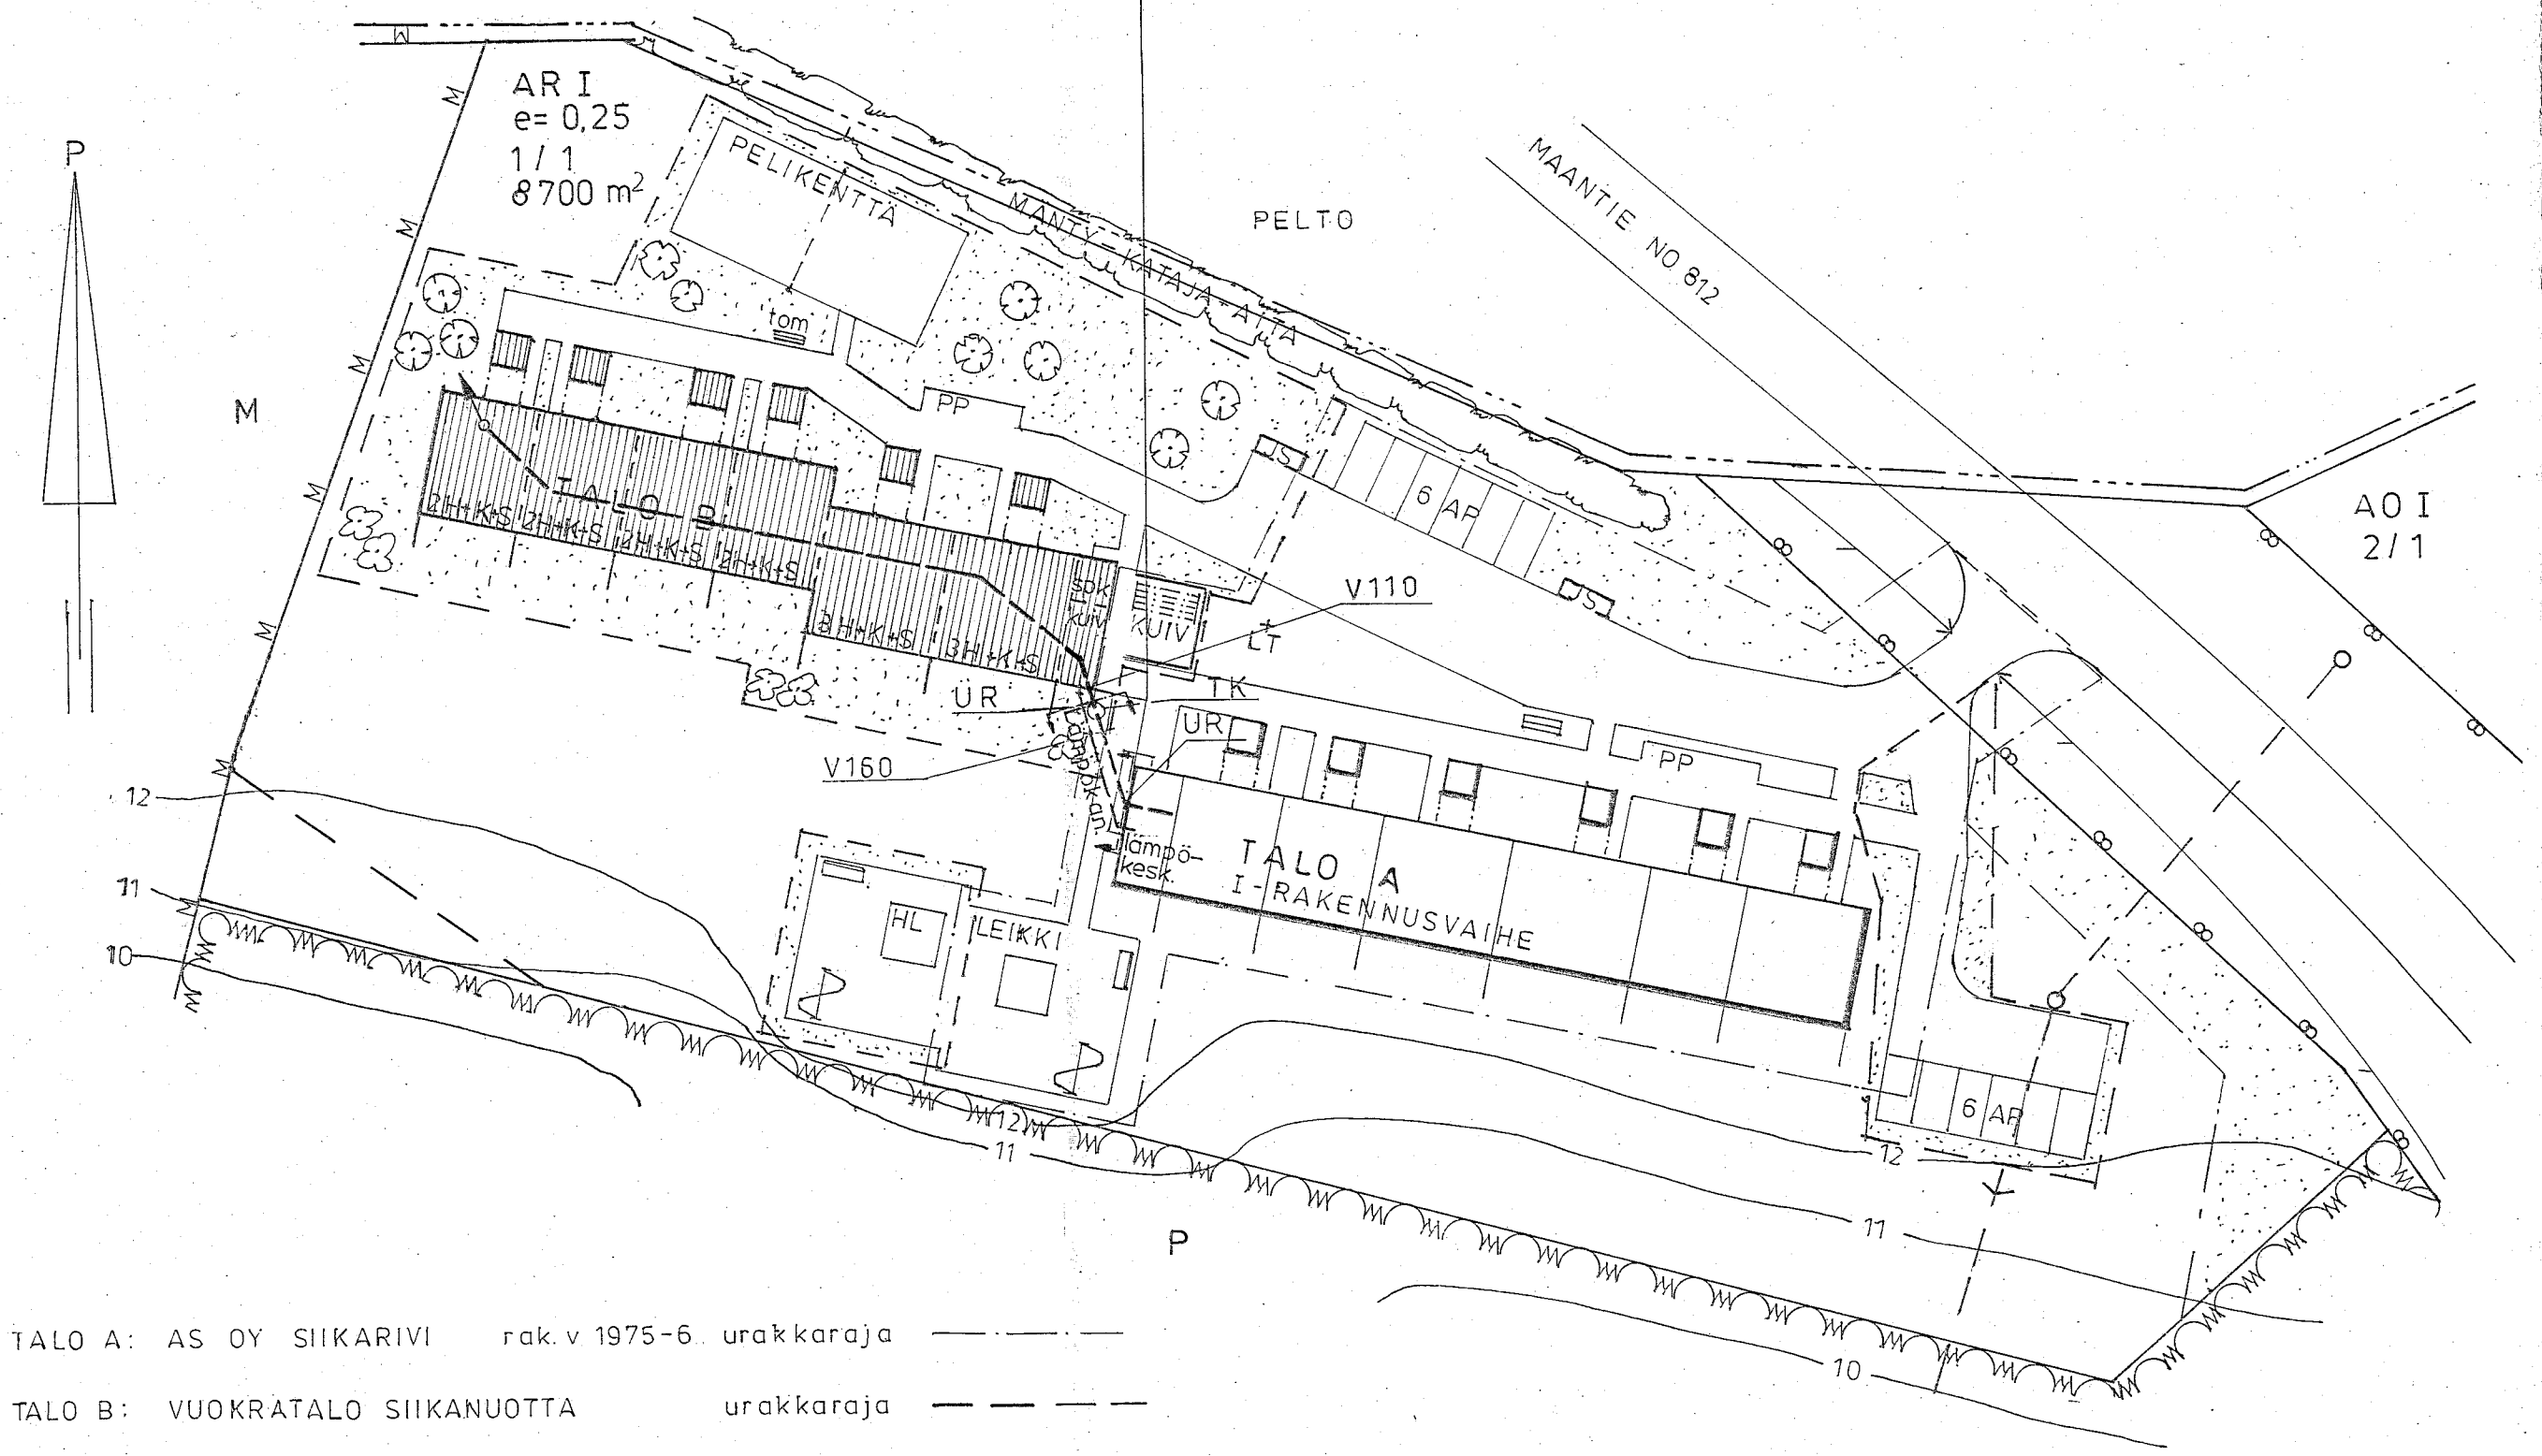

TALO A: AS OY SIIKARIVI rak. v 1975-6 urakkaraja ——·——·——

TALO B: VUOKRATALO SIIKANUOTTA urakkaraja — — — —

HUONEISTOALA

2H+K+S	4 kpl	58,5 m²	234,0 m²
3H+K+S	2 kpl	78,0 m²	156,0 m²
YHT.	6 kpl		390,0 m²

UR Urakkaraja
TK Tarkastuskaivo nro: 350098

Osa	Kpl	Piir. no	Nimitys	Muoto, mitat ,malli	Aine	Paino
ALTE oy RAAHE HYVINKÄÄ			Työ no	Piirt. 31.03.1982 AS	Liittyy	
			Eräluku	Tark.	Korvaa	
			Paino	Hyv.		

VUOKRATALO SIIKANUOTTA
ULKOPUOLISET VESI-JA ,
VIEMÄRIJOHDOT

Suhde 1:500

95175

Muut.

K.osa/Kylä: SIIKAJOKI	Kortteli/Tila: 1	Tontti/Rn:o: 1
Rakennustoimenpide: UUDISRAKENNUS		Viranomaisen arkistointimerkintöjä varten / Piirustuslaji / Juoks.n:o
SIIKAJOEN KUNTA VUOKRATALO SIIKANUOTTA		ASEMAPIIRROS — Mittakaavat 1:500
INSINÖÖRITOIMISTO OLAVI TOPPILA 92320 SIIKAJOKI 982 — 4244	20.01.82	PIIR. NO 62 – 3 — Muutos