



SIVU ETELÄ - LOUNAS

1. HUOPA 2 - KERT.
2. VAAKAPANELI
3. PYSTYLAUTA
4. ULKOVANERI
5. BETONI
6. TIILI MRT 285x85x60

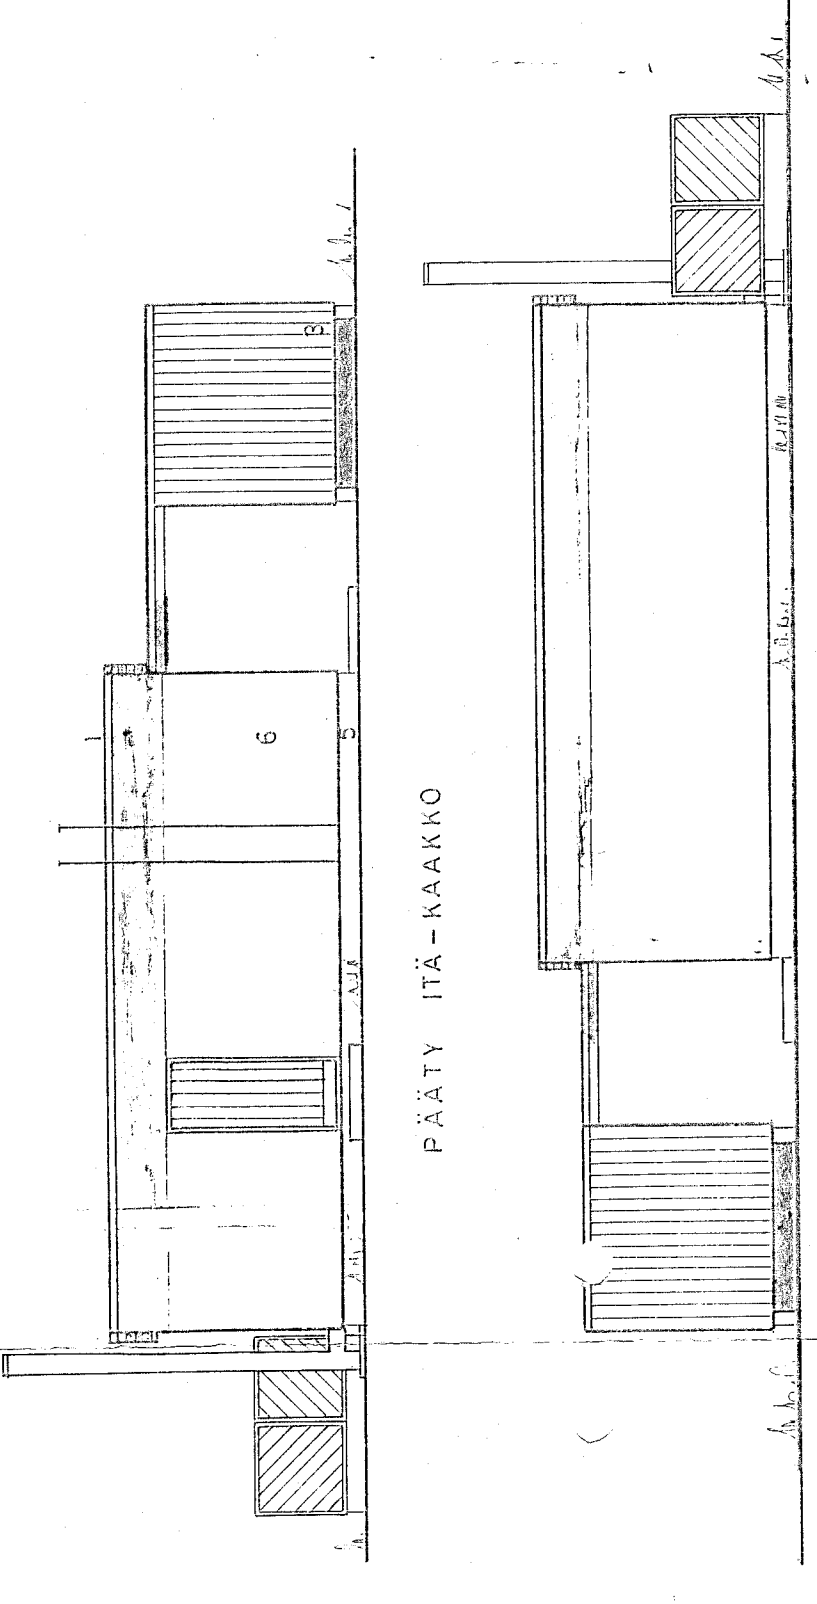


PÄÄTY ITÄ - KAAKKO

PÄÄTY LÄNSI - LUODE

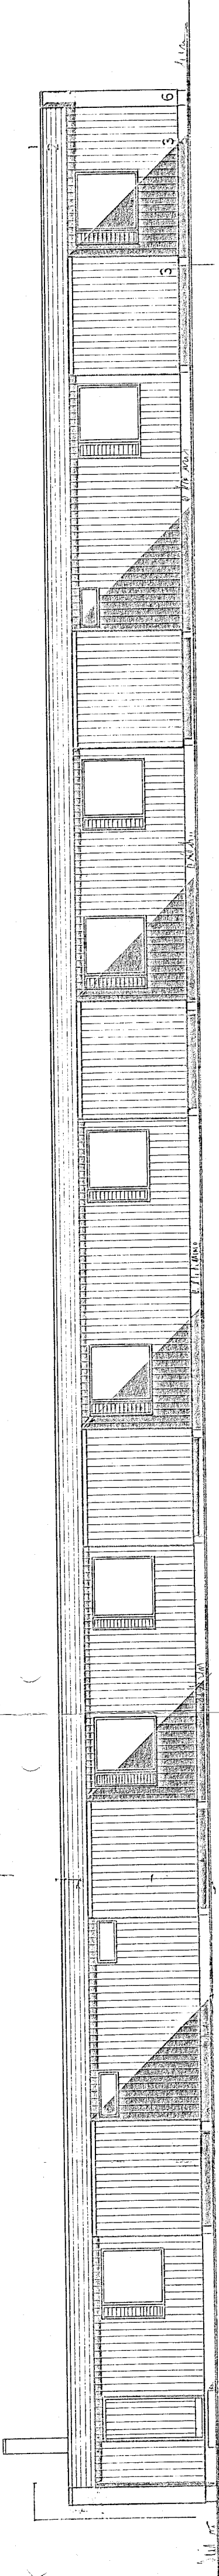

SIVU POHJOINEN - KOILLINEN

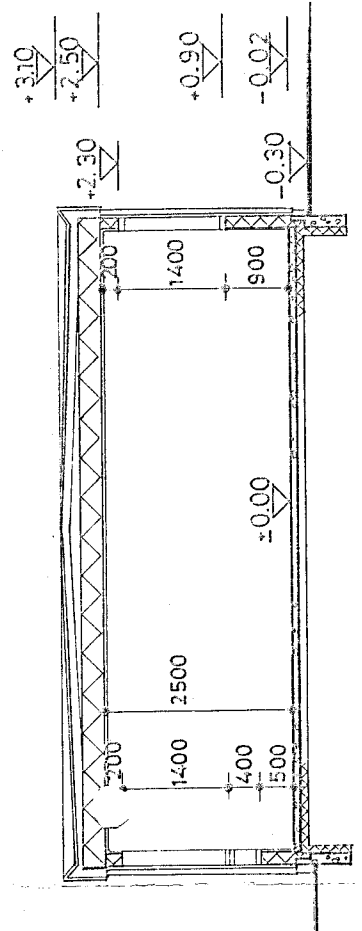

LEIKKAUS A - A

SIIKAJOKI KESKIKYLÄ  
 A-TALO ASUNTO OY SIIKARIVI  
 JULKISIVUT JA LEIKKAUS  
 OULU 16.10.1974  
 N<sup>o</sup> 78003  
 1/100