
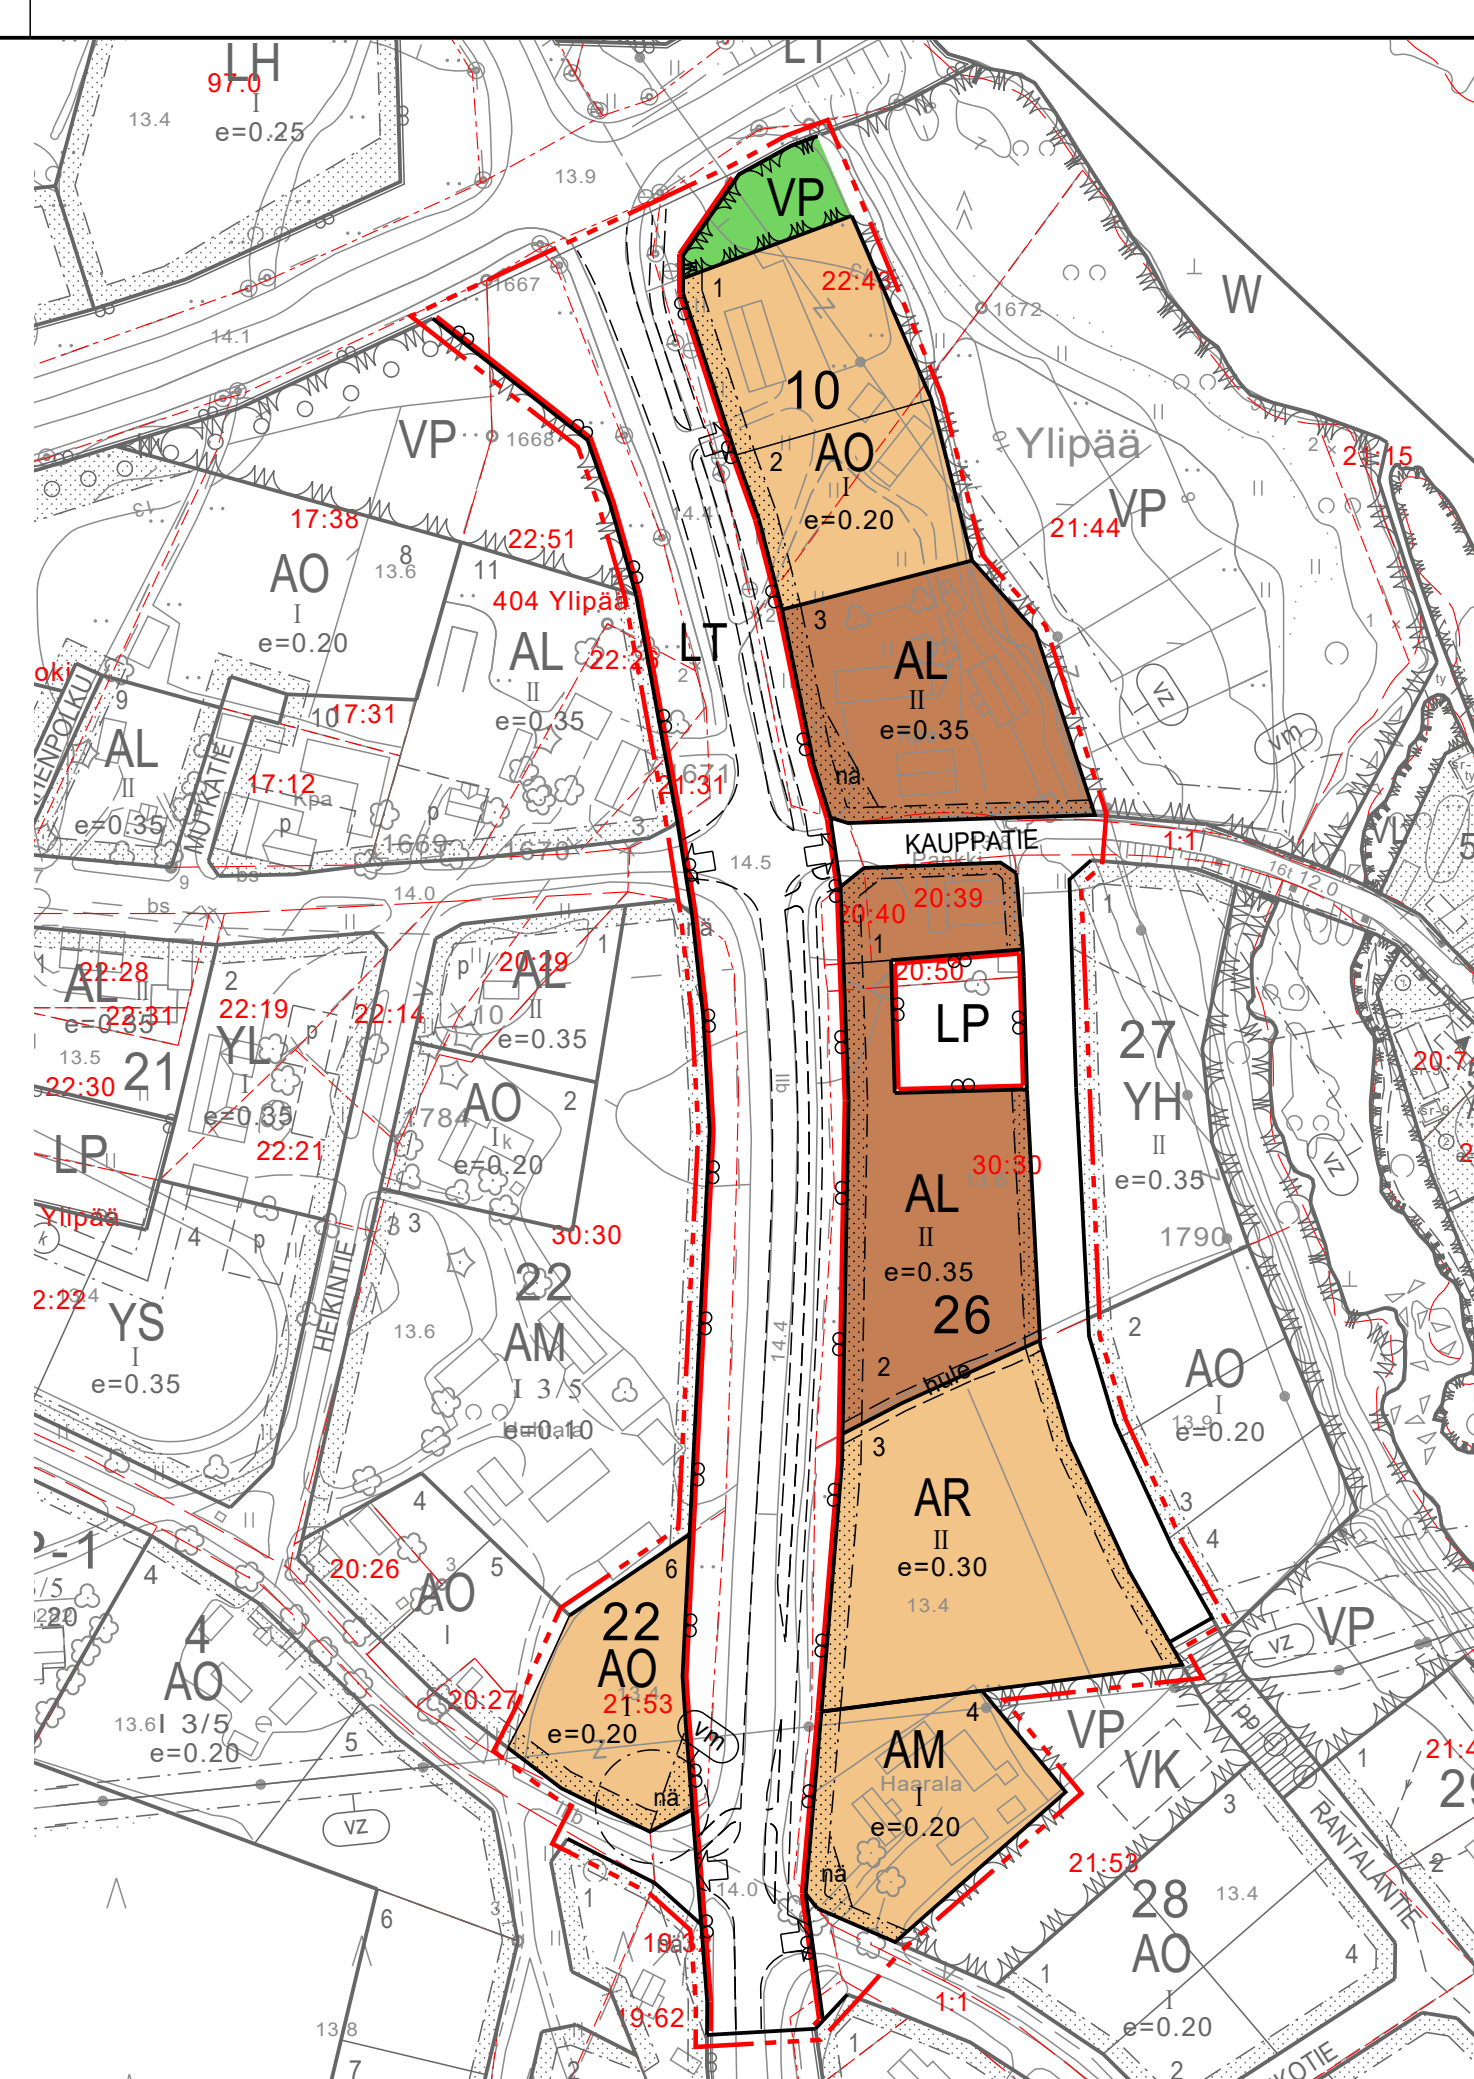


OTE VOIMASSA OLEVASTA ASEMAKAAVASTA, JOTA MUUTETAAN 1:2000

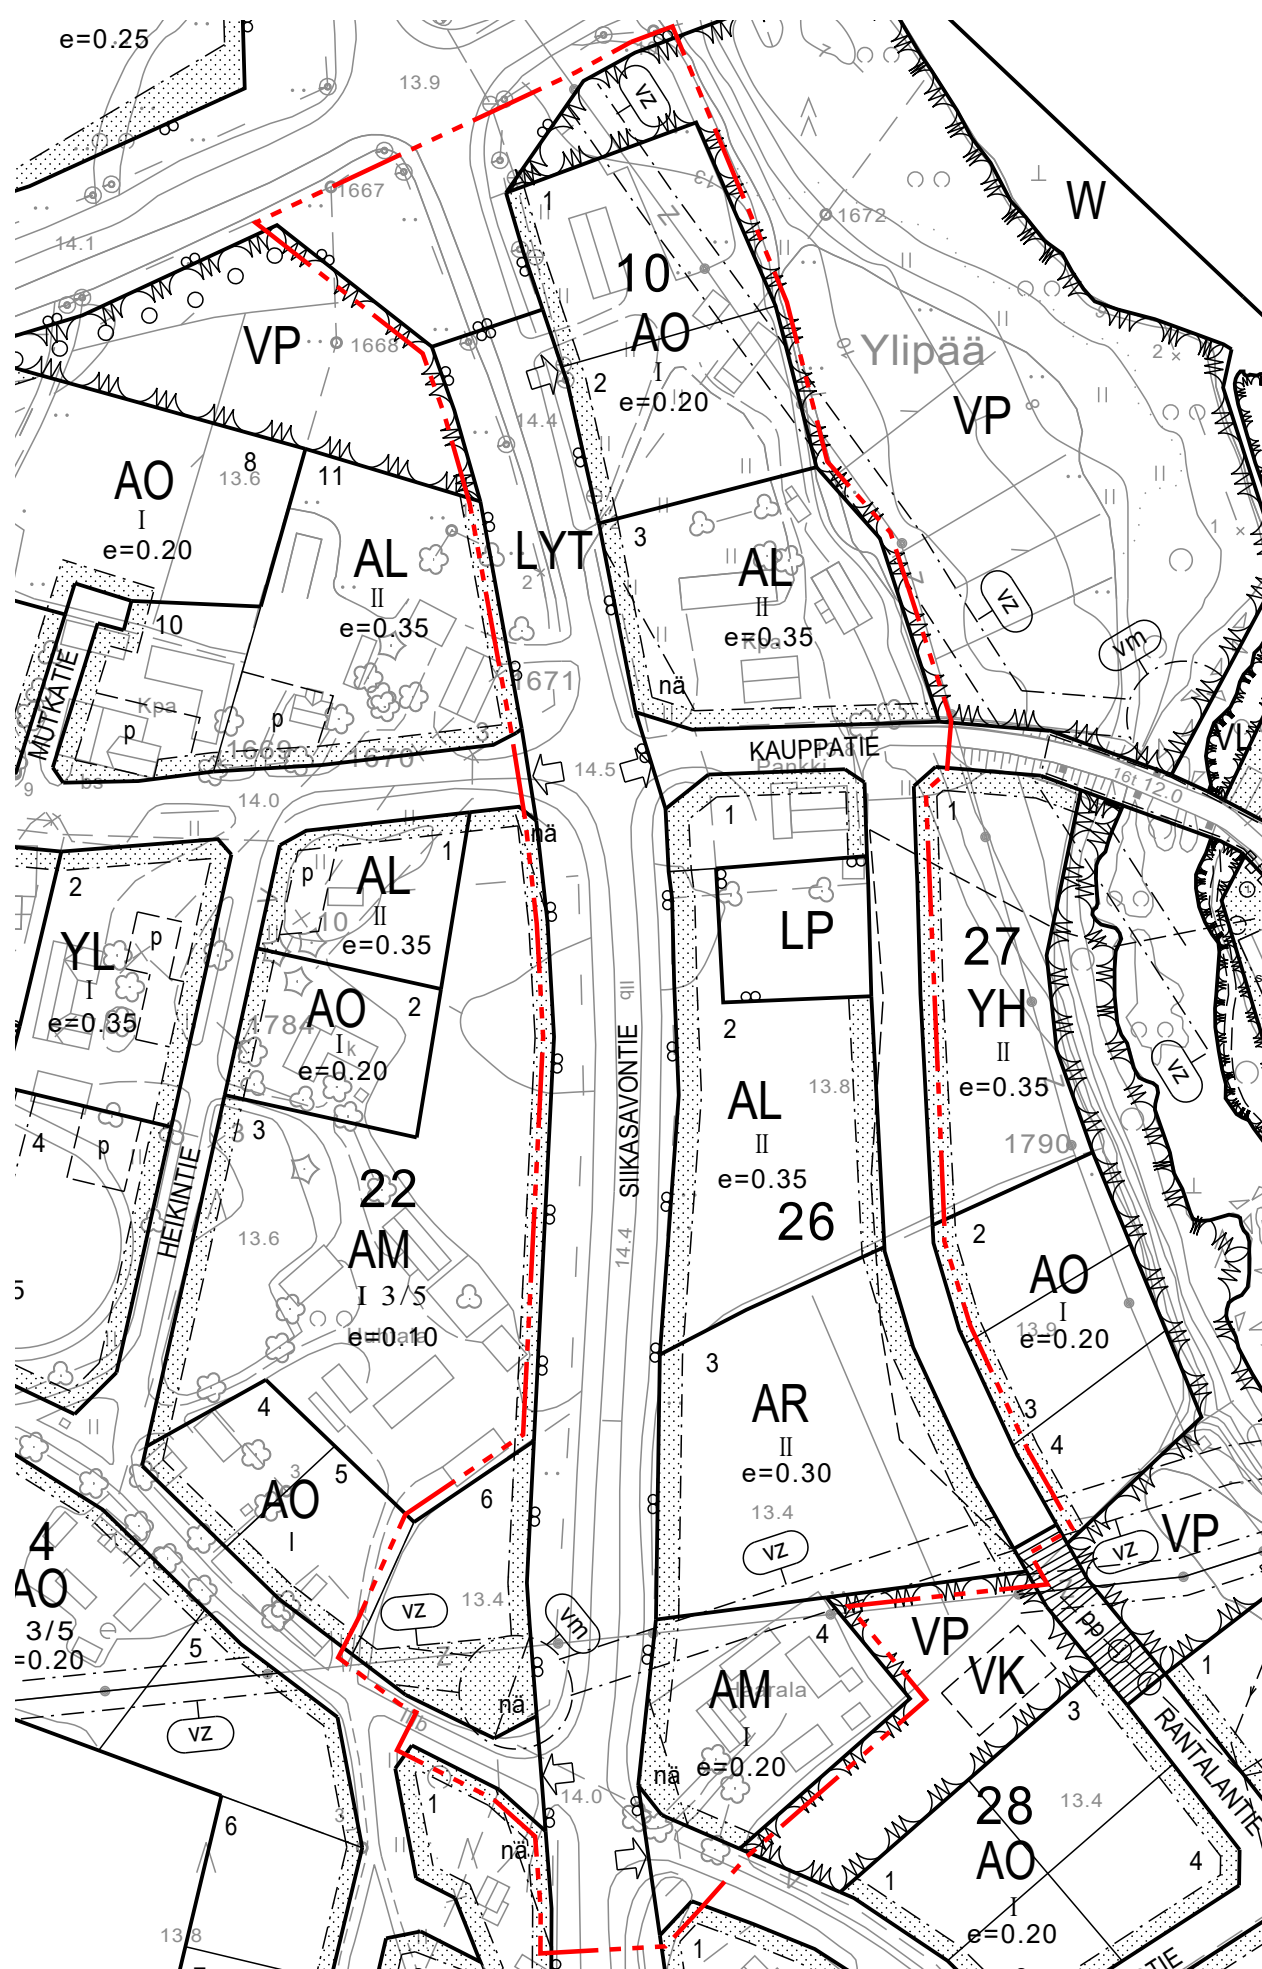

Asemakaavamerkintöjen selitykset:

- AR** Rivitalojen ja muiden kytkettyjen asuinrakennusten korttelialue.
- AO** Erillispientalojen korttelialue.
- AL** Asuin-, liike- ja toimistorakennusten korttelialue.
- AM** Maatilojen talouskeskusten korttelialue.
- VP** Puisto.
- LT** Maantien alue.
- LP** Yleinen pysäköintialue.
- 3 m kaava-alueen rajan ulkopuolella oleva viiva.
- Korttelin, korttelinosan ja alueen raja.
- Osa-alueen raja.
- Ohjeellinen alueen tai osa-alueen raja.
- Ohjeellinen tontin raja.
- 22** Korttelin numero.
- 6** Ohjeellisen tontin numero.
- KAUPPA** Kadun, tien, katuaukion, torin, puiston tai muun yleisen alueen nimi.
- II** Roomalainen numero osoittaa rakennusten, rakennuksen tai sen osan suurimman sallitun kerrosluvun.
- e=0.20** Tehokkuusluku eli kerrosalan suhde tontin pinta-alaan.
- Rakennusala.

- Istutettava alueen osa.
- Katu.
- Maantien näkemäalueeksi varattu alueen osa.
- Ajoneuvoliittymän liikimääräinen sijainti.
- Muuntamon vaara-alueen raja.
- Ohjeellinen huleveden johtamiselle ja käsittelylle varattu alueen osa.

Asemakaavamääräykset:

Rakentamisessa tulee rakennusten ulkonäön, teknisten vaatimusten ja toiminnallisuuden suhteen sekä muutoin noudattaa yleistä hyvää rakennustapaa (MRL 117 §). Rakentamisessa tulee lisäksi noudattaa voimassa olevaa rakennusjärjestystä.

SIIKAJOEN KUNTA

KESKIKYLÄN ASEMAKAAVAN MUUTOS

1:2000

LUONNOS

Asemakaavan muutos koskee Siikajoen Keskikylän asemakaava-alueen korttelin 22 tonttia 6, kortteleita 10 ja 26 sekä niihin liittyviä katu- liikenne- ja virkistysalueita.

Asemakaavan muutoksella muodostuu Siikajoen Keskikylän asemakaava-alueen korttelin 22 tontti 6, korttelit 10 ja 26 sekä niihin liittyvät katu- liikenne- ja virkistysalueet.

Oulussa 4.5.2020

Jaakko Raunio
FM, YKS-666

SWECO



Siikajoen kunta

Hyväksytty Siikajoen kunnanhallituksessa _____ § _____.
Tämä kaavakartta on Siikajoen kunnanvaltuuston _____ § ____ mukainen.
lissä _____

Oikeaksi todistaa

_____pöytäkirjan pitäjä