


SIIKAJOKI, KESKIKYLÄ

SIIKAJOKI



A - TALO
KERROSALA 478 M²
RAKENNUSTILAVUUS 1382 M³

RAK. URAKAN URAKKARAJA

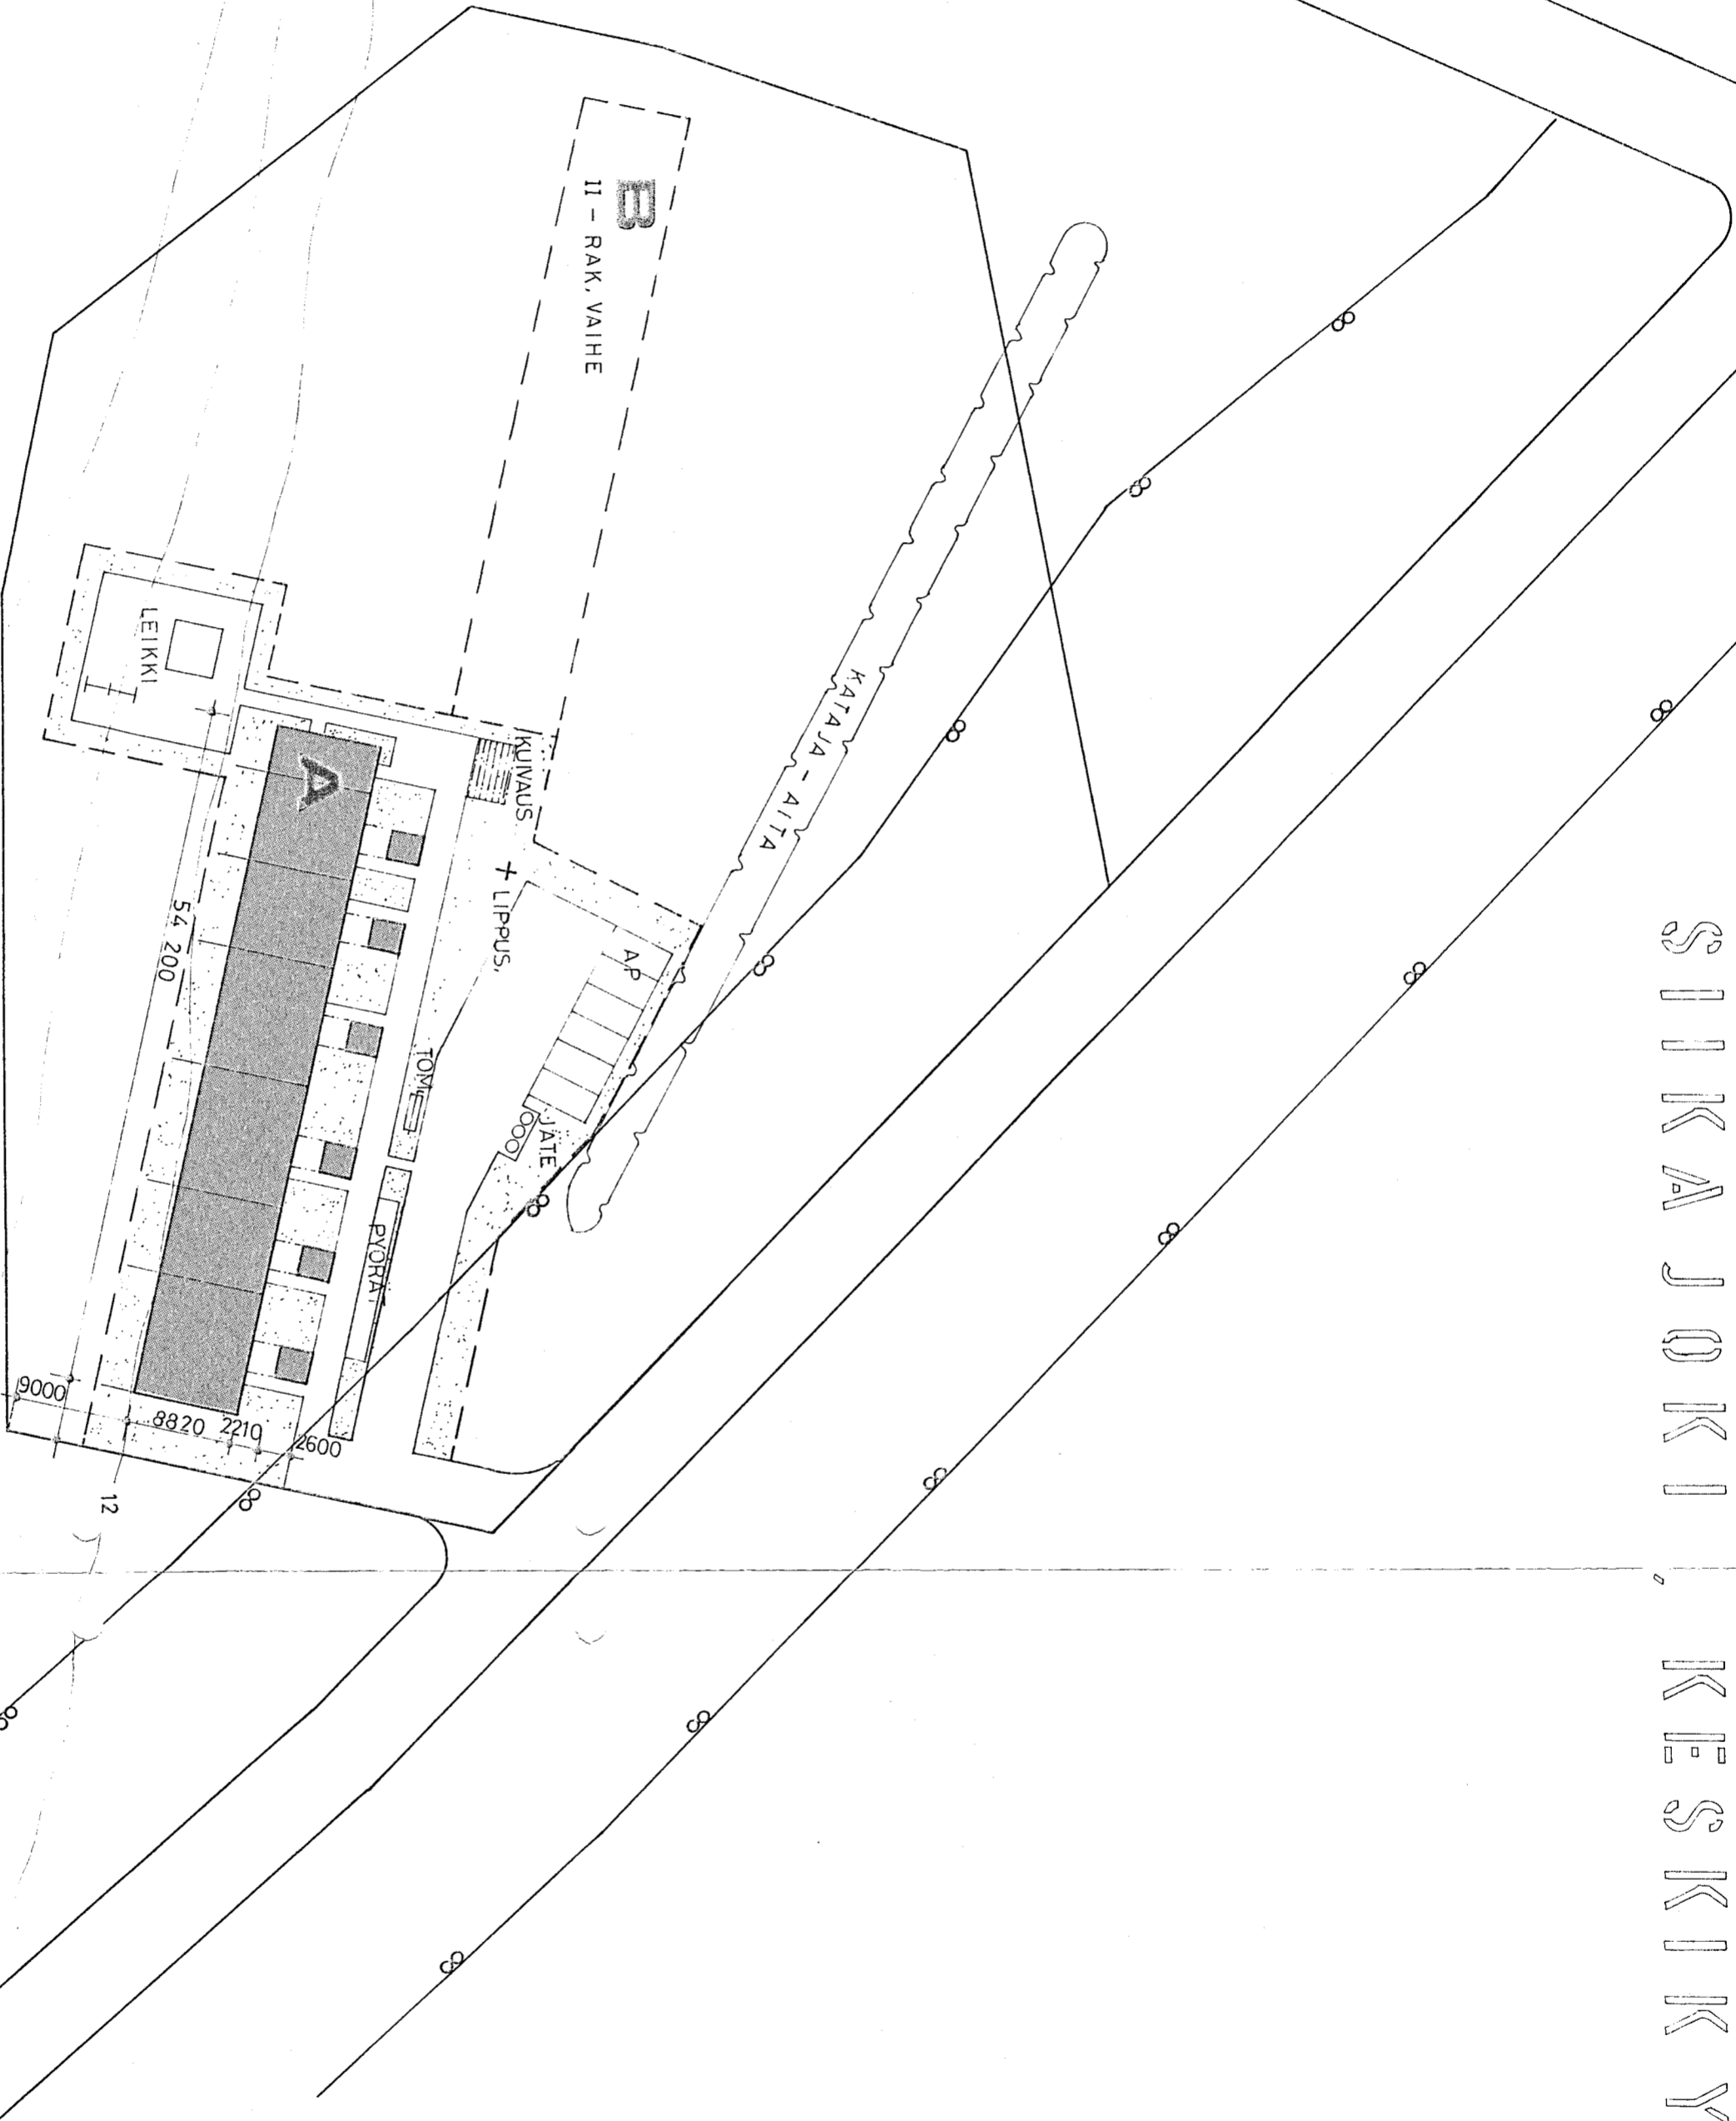

muutettu 1975-11-07, 1976-05-12
SIIKAJOKI, KESKIKYLÄ
ASUNTO OY SIIKARIIVI
ASJEMAPIIRUSTUS
OULU 1974-04-22

N 78 001
1 / 500