


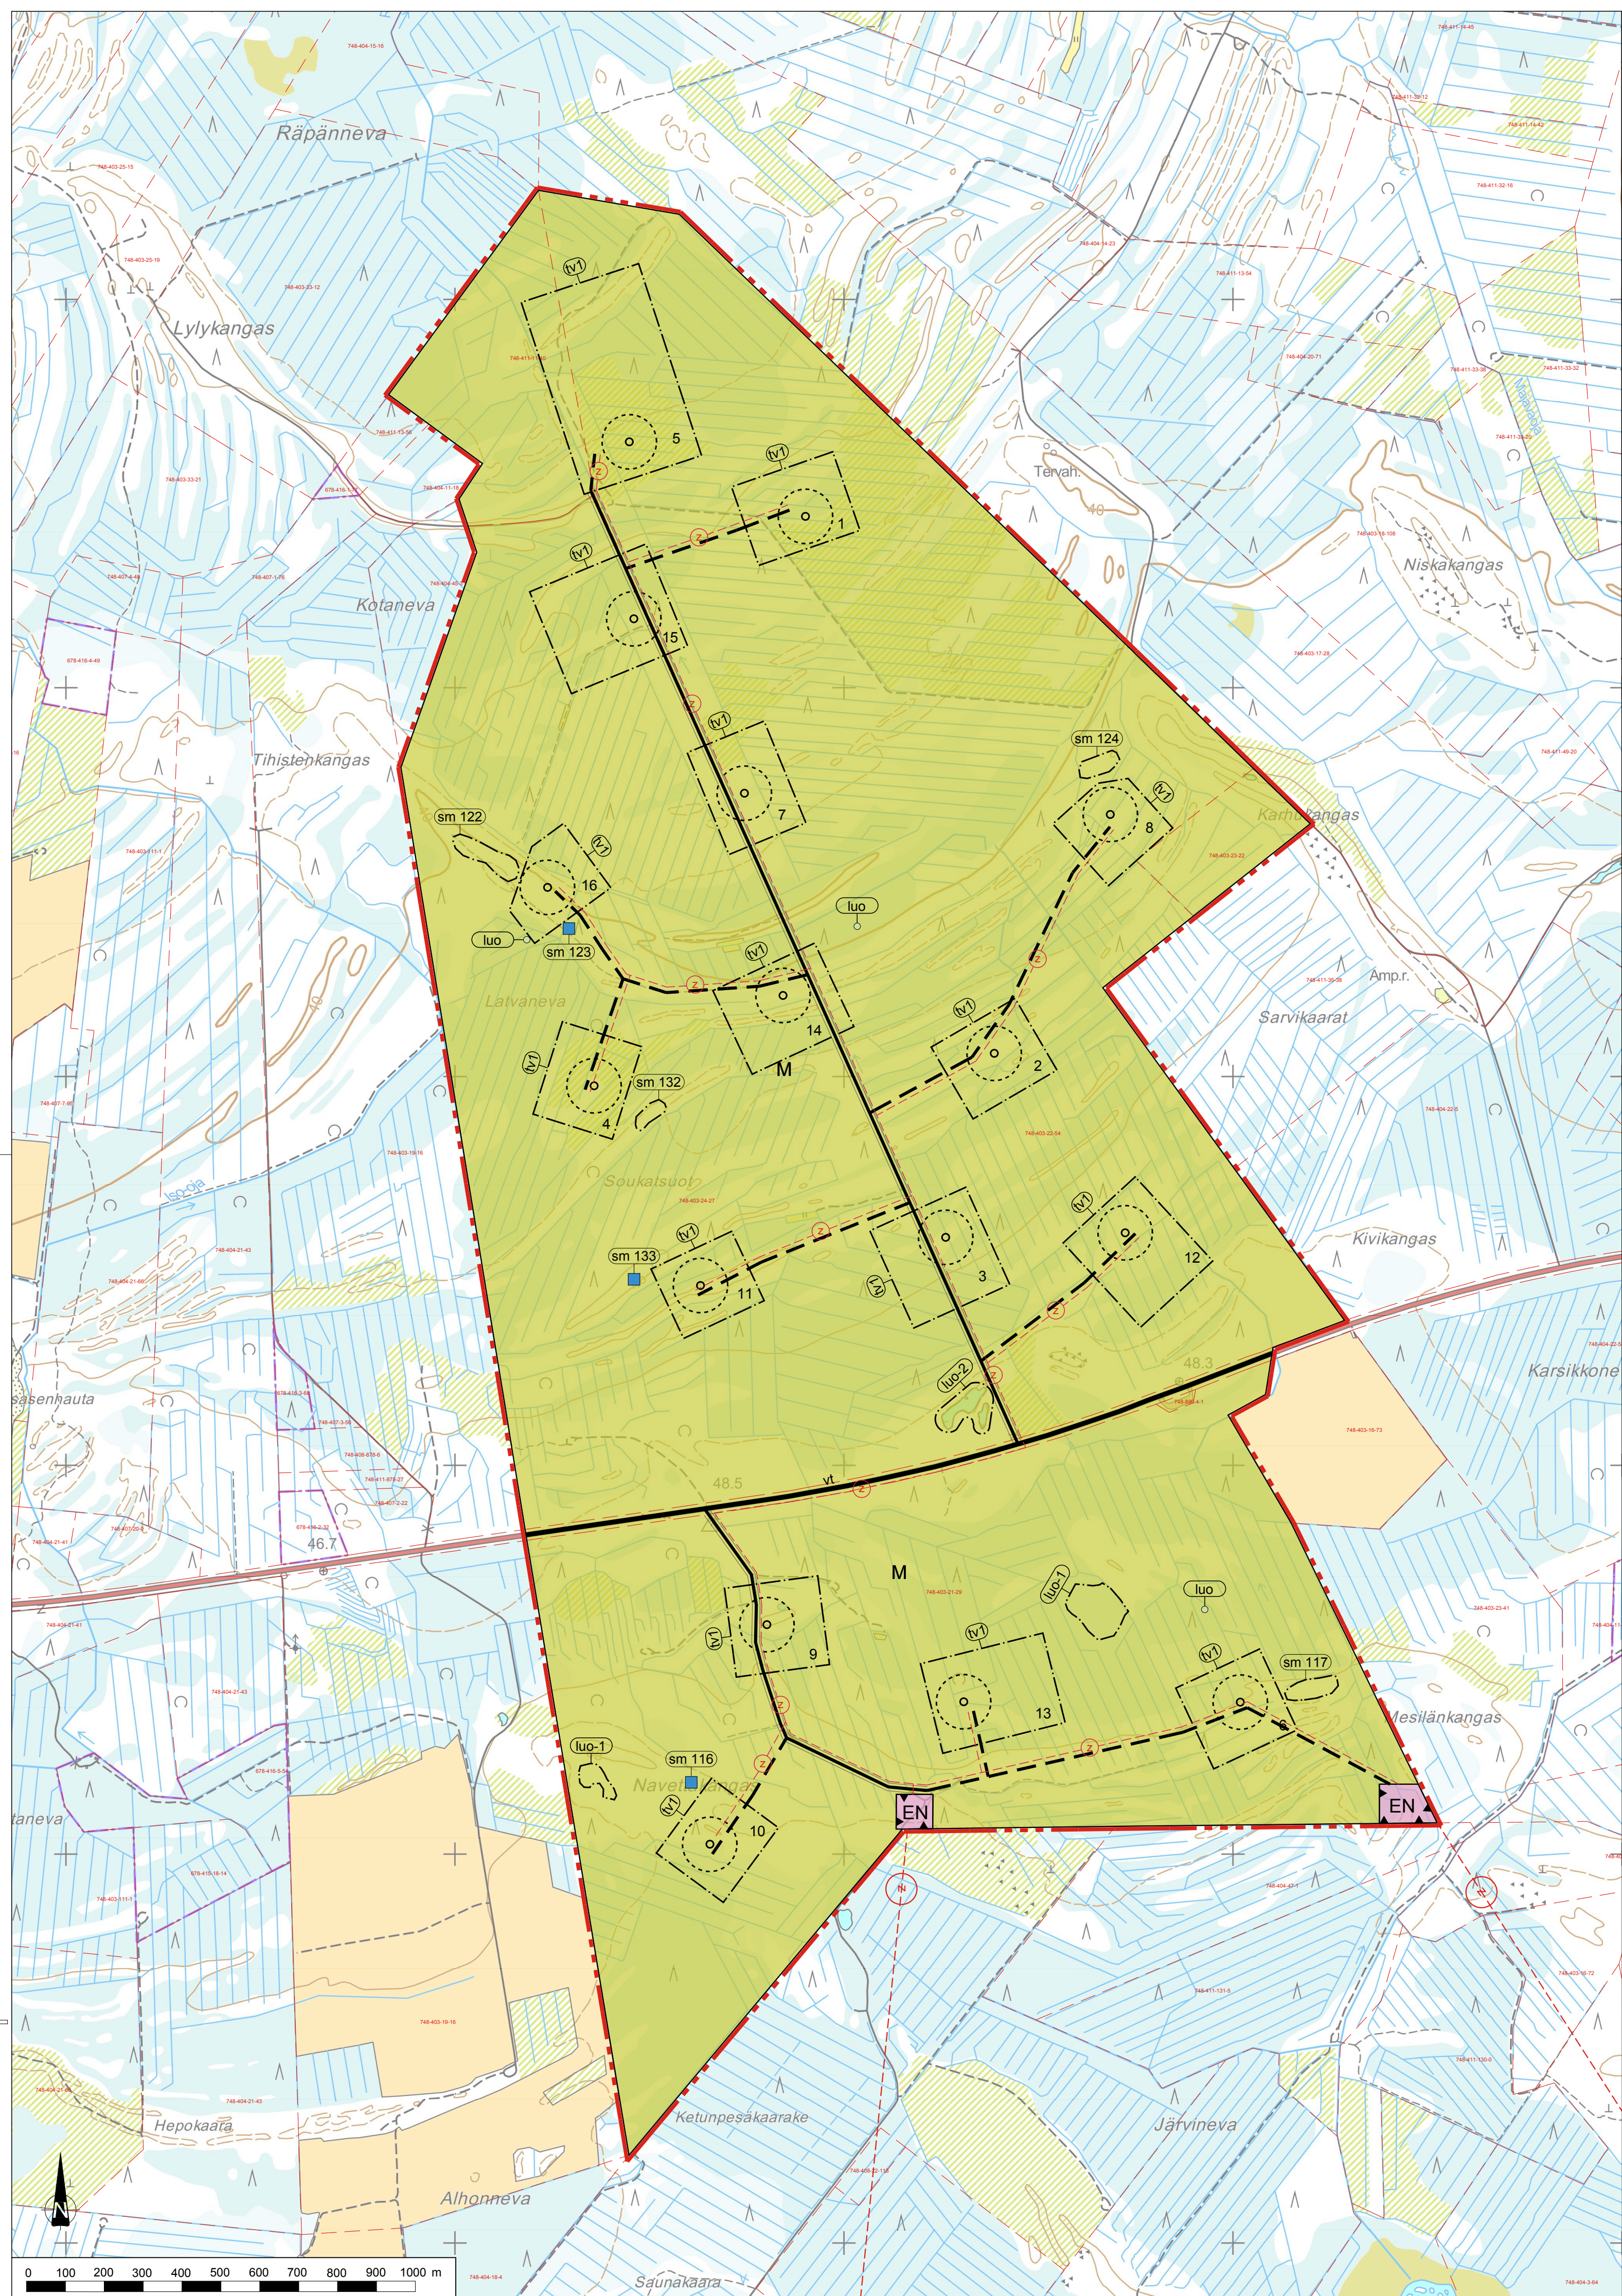

OSAYLEISKAAVAMERKINNÄT JA -MÄÄRÄYKSET:

- EN

ENERGIAHUOLLON ALUE.
Alueelle saa rakentaa sähköasemakentän.
- M

MAA- JA METSÄTALOUSVALTAINEN ALUE.
Alue on varattu pääasiassa maa- ja metsätaloutta varten. Alueelle saa sijoittaa tuulivoimaloita niille erikseen osoitetuille alueille sekä niitä varten huoltoteitä ja teknisiä verkostoja. Alueella sallitaan maa- ja metsätaloutta palveleva rakentaminen.
- YLEISKAAVA-ALUEEN RAJA.
- ALUEEN RAJA.
- OSA-ALUEEN RAJA.
- vt

VALTATIE.
- NYKYISET TIET.
- OHJEELLINEN UUSI TIELINJAUS.
- z

OHJEELLINEN UUSI SÄHKÖLINJA
Voidaan toteuttaa ilmajohtona tai maakaapelina.
- z

OHJEELLINEN UUSI MAAKAAPELI.
Valtatie läheisyydessä maakaapelin asennuksessa ja merkitsemisessä tulee noudattaa Liikenneviraston ohjeita (22/2015).
- luo-1

LUONNON MONIMUOTOISUUDEN KANNALTA ERITYISEN TÄRKEÄ ALUE.
Alueella sijaitsee mahdollinen metsälain (1093/1996) 10 § mukainen kohde. Lakikohteen yksityiskohtainen rajaus tehdään maastossa toimenpidesuunnitelun yhteydessä. Alueen suunnittelussa ja toteuttamisessa on otettava huomioon alueen luontoarvot ja luonnon monimuotoisuus.
- luo-2

LUONNON MONIMUOTOISUUDEN KANNALTA ERITYISEN TÄRKEÄ ALUE.
Alueella sijaitsee luontodirektiivin liitteen IV (a) eläinlajin lisääntymis- ja levähdyspaikka, jonka hävittäminen ja heikentäminen on luonnonsuojelulain 49 §:n perusteella kiellettyä.
- luo

LUONNON MONIMUOTOISUUDEN KANNALTA ERITYISEN TÄRKEÄ KOHDE.
- sm 116

MUINAISMUISTOKOHDE
Muinaismuistolain (295/1963) rauhoittama kiinteä muinaisjäänös. Alueen kaivaminen, peittäminen, muuttaminen ja muu siihen kajoaminen on muinaismuistolain nojalla kielletty. Kohdetta koskevista toimenpiteistä ja suunnitelmista on pyydettävä museoviranomaisen (Museovirasto/maakuntamuseo) lausunto. Kohdenumero viittaa kaavaselostuksen muinaisjäänösluetteloon.
- sm 117

MUINAISMUISTOALUE
Muinaismuistolain (295/1963) rauhoittama kiinteä muinaisjäänös. Alueen kaivaminen, peittäminen, muuttaminen ja muu siihen kajoaminen on muinaismuistolain nojalla kielletty. Aluetta koskevista toimenpiteistä ja suunnitelmista on pyydettävä museoviranomaisen (Museovirasto/maakuntamuseo) lausunto. Kohdenumero viittaa kaavaselostuksen muinaisjäänösluetteloon.
- tv1

TUULIVOIMALOIDEN ALUE.
- Luku tv-merkinnän yhteydessä osoittaa kuinka monta tuulivoimalaa alueelle saa sijoittaa.
- Tuulivoimalan kaikkien rakenteiden on sijoitettava kokonaan alueen sisäpuolelle.
- Yksittäisen tuulivoimalan enimmäiskorkeus saa olla enintään 230 metriä maanpinnasta.
- Tuulivoimalan kokonaiskorkeus merenpinnasta ei saa ylittää ilmailuviranomaisen asettamia korkeusrajoituksia.
- Ennen kunkin tuulivoimalan rakentamista on haettava ilmailulain (864/2014) 158 § mukainen lentoestelupa Liikenteen turvallisuusvirastolta Trafilita.
- Tuulivoimaloiden värityksen on oltava yhtenäinen ja vaalea, kuitenkin varustettuna ilmailuviranomaisen lentoesteluvan ehtojen mukaisin merkinnöin.
- Alueelle voidaan sijoittaa tuulivoimatuotantoa ja energiahuoltoa palvelevia rakenteita.
- o

OHJEELLINEN TUULIVOIMALAN SIJAINTI.
Voimaloiden tarkka sijainti määritetään rakennusluvan yhteydessä.
- 6

TUULIVOIMALAN NUMERO.
- TUULIVOIMALOIDEN RAKENTAMISTA KOSKEVAT YLEISET MÄÄRÄYKSET:

Tämä osayleiskaava on laadittu maankäyttö- ja rakennuslain 77 a §:n tarkoitamana oikeusvaikutteisena yleiskaavana. Osayleiskaavaa voidaan käyttää kaavan mukaisten tuulivoimaloiden rakennusluvan myöntämisen perusteena tuulivoimaloiden alueilla (tv-alue).

Alueen suunnittelussa ja toteuttamisessa on otettava huomioon valtioneuvoston asetus tuulivoimaloiden ulkomelutason ohjearvoista (1107/2015).

Rakennusluvassa tulee määrätä suojelukohde merkittäväksi maastoon, mikäli rakentamistoimenpiteet voivat vaarantaa kohteen säilymisen.

Tuulivoimaloiden huolto- ja rakentamistiet sekä maakaapelit on sijoitettava mahdollisuuksien mukaan samaan maastokäytävään.

Tuulivoimalat sijoittuvat laissa tuulivoimakompensaatioalueista (490/2013) tarkoitettuun Perämeren kompensatioalueeseen. Laissa on annettu korvausvelvoitteita alueen tuulivoimarakentamisen tutkavaiikutuksista.

Ennen tuulivoimaloiden ja niille johtavien huoltoteiden rakennustöiden aloittamista tulee selvittää maaperätietojen perusteella hapettuuksaan happamoituvien kaivuumaiden olemassaolo ja tarvittaessa esittää toimenpiteet haittojen ehkäisemiseksi.

SIIKAJOEN KUNTA		
Alueen nimi ja suunnitelma		
KARHUKANKAAN TUULIVOIMAPUISTO		
KAAVA		
Mittakaava 1:10 000	Päiväys 20.6.2016, tark. 3.10.2016	
Suunnittelija RAMBOLL Ramboll Finland oy Pakkahuoneenkatu 2 33101 Tampere www.ramboll.fi		
Mia Nurminen-Pirainen, projektipaiklikko, YKS-513		Ida Montell, nuorempi suunnittelija
Nähtävillä MRA 30§		10.12.2015 - 5.2.2016
Nähtävillä MRA 19§		4.7. - 31.8.2016
Kunnanhallitus		17.10.2016 § 303
Kunnanvaltuusto		2.11.2016 § 92